


PULTDACH M 1:10
Anschluss Pfette / Traufkante

Dachaufbau:

- 40mm - Trapezblech
- 40mm - Traglattung
- 40mm - Konterlattung
- Unterspannbahn
- 20mm - Sparschalung
- 260mm- Sparren

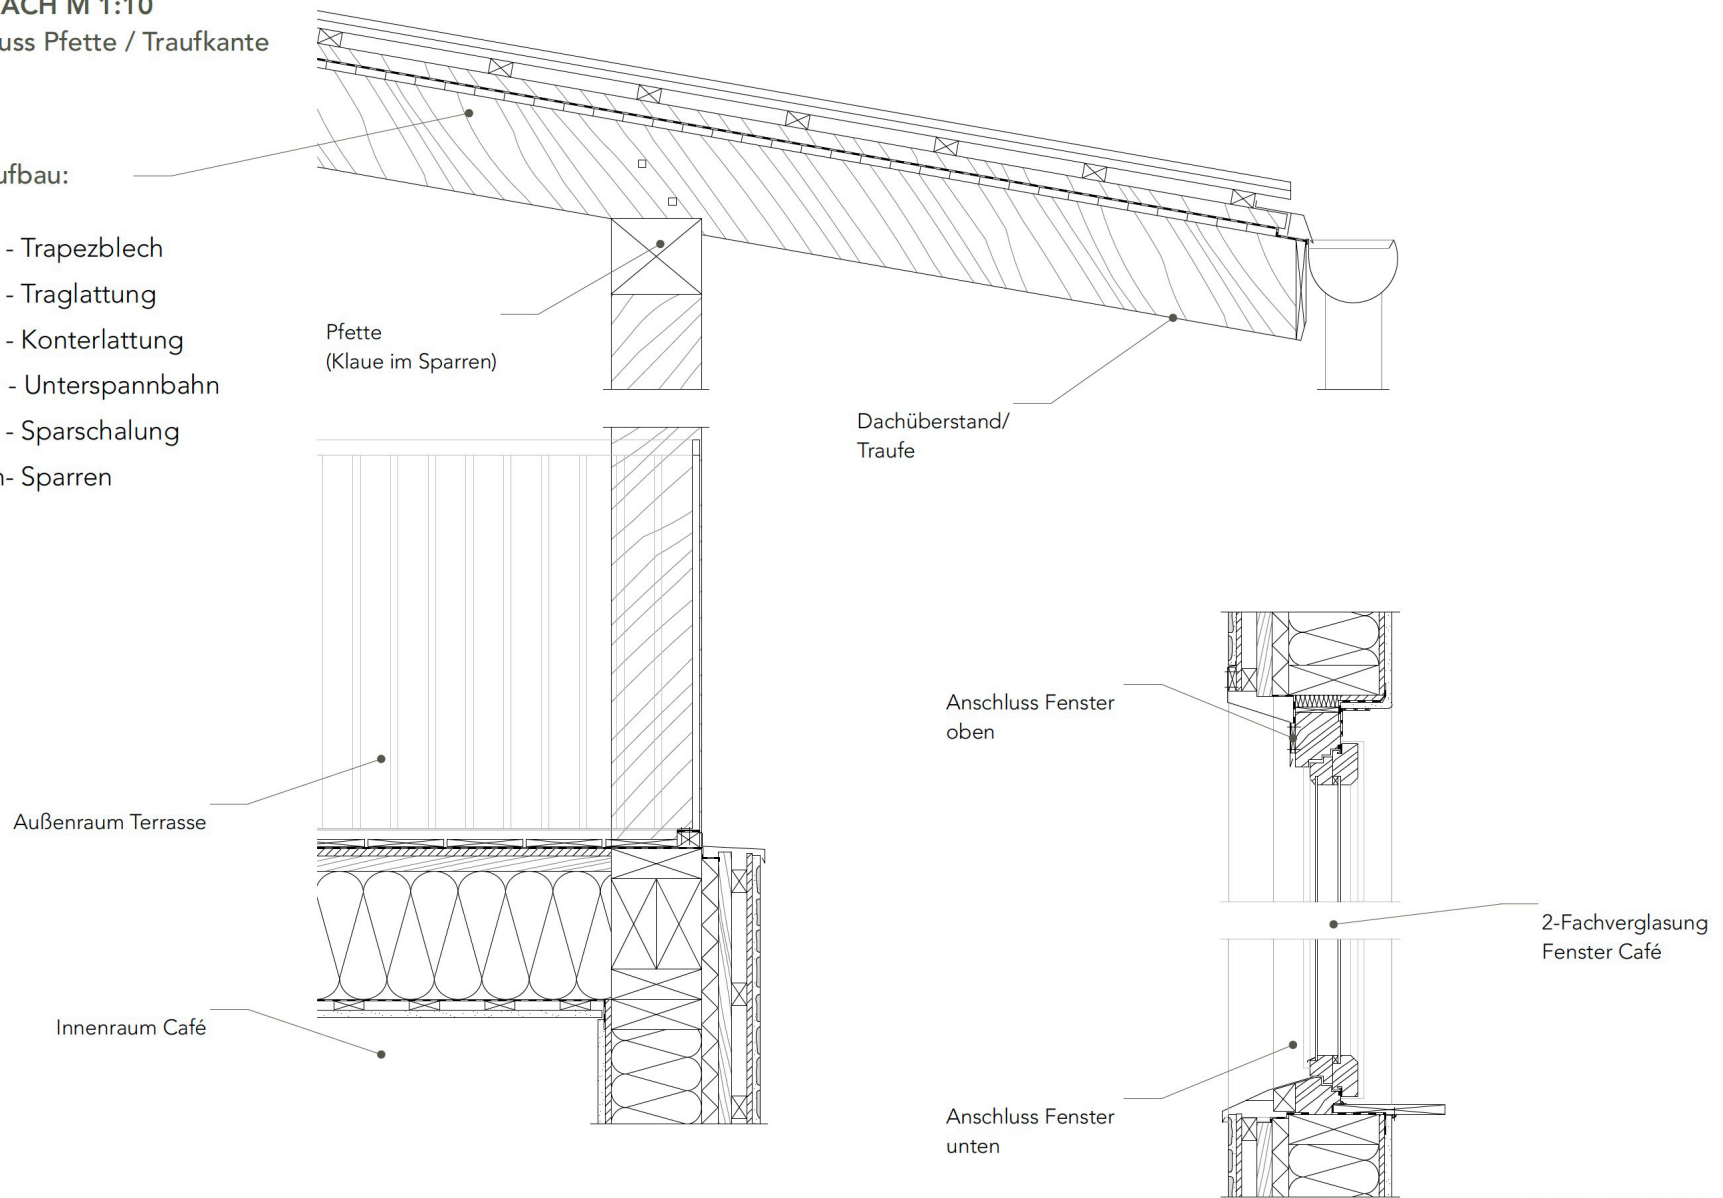

Pfette
(Klaue im Sparren)

Dachüberstand/
Traufe

Außenraum Terrasse

Innenraum Café

Anschluss Fenster
oben

2-Fachverglasung
Fenster Café

Anschluss Fenster
unten