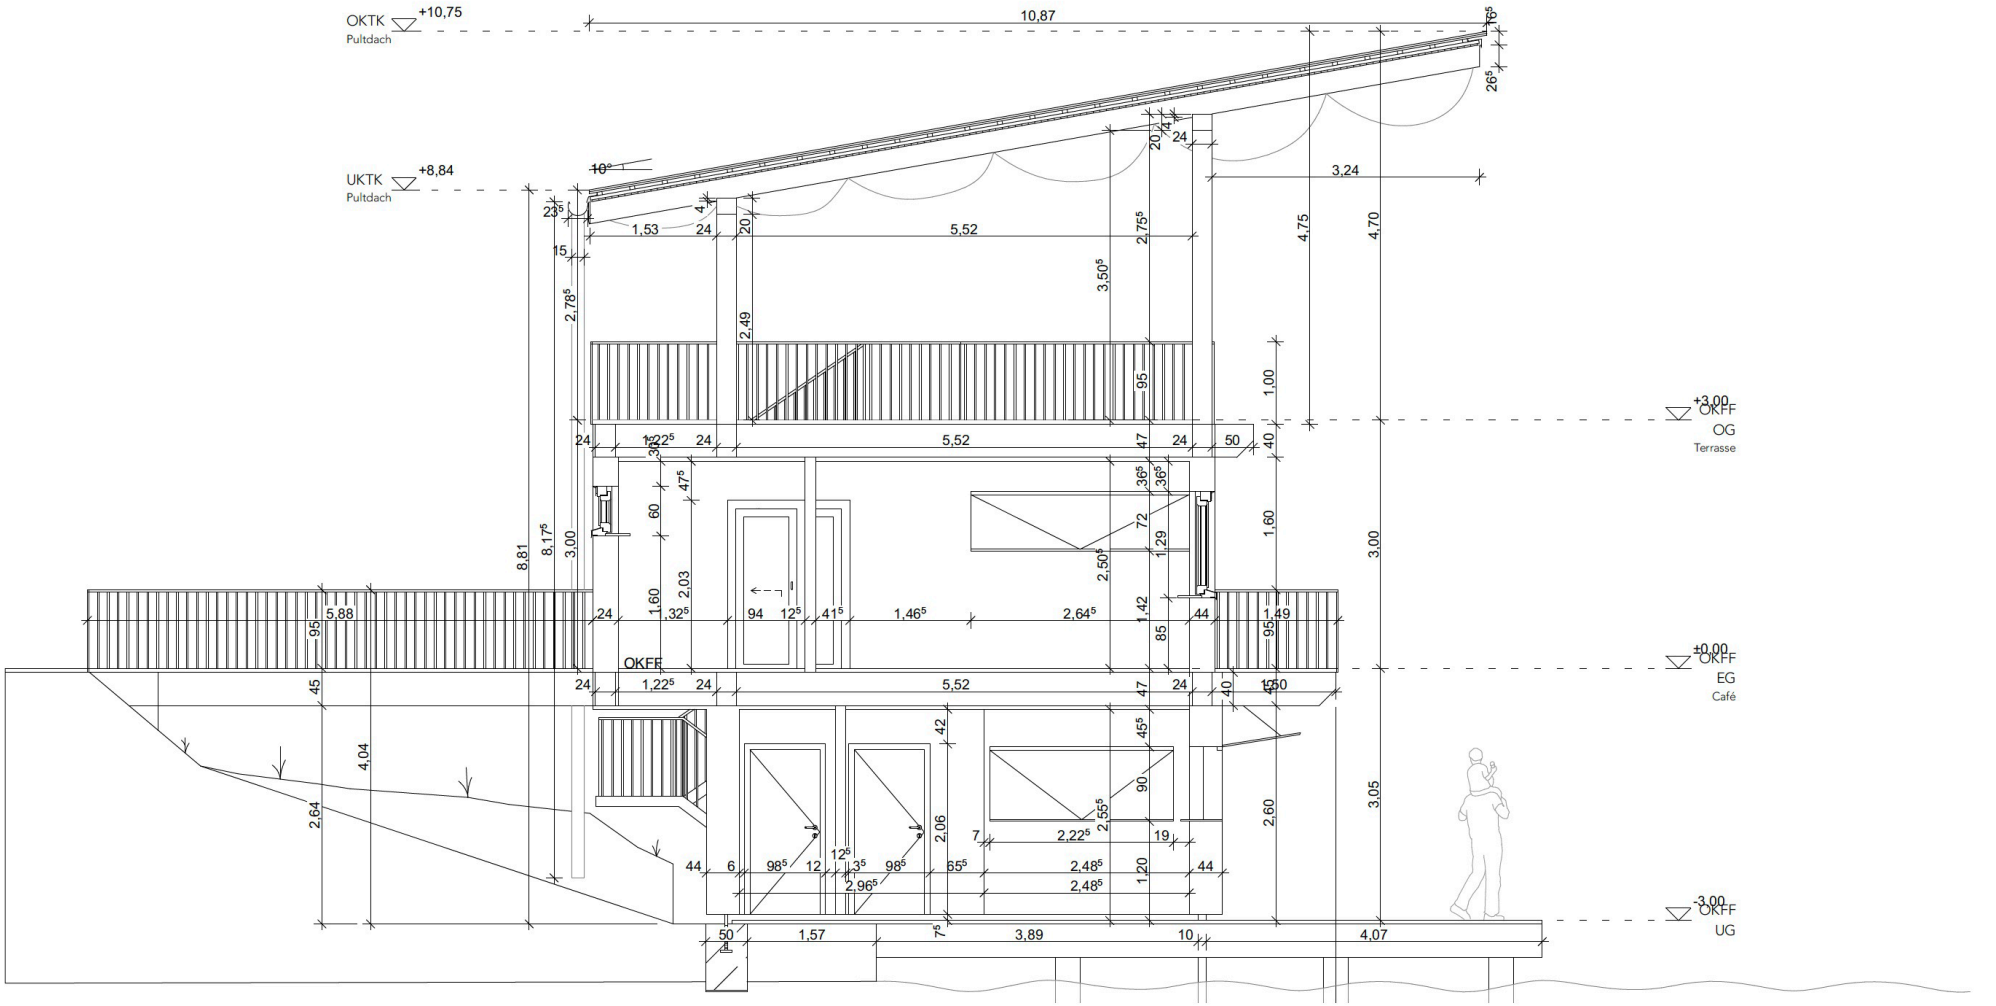

SCHNITT BB - M 1:50

Ausführungsplanung