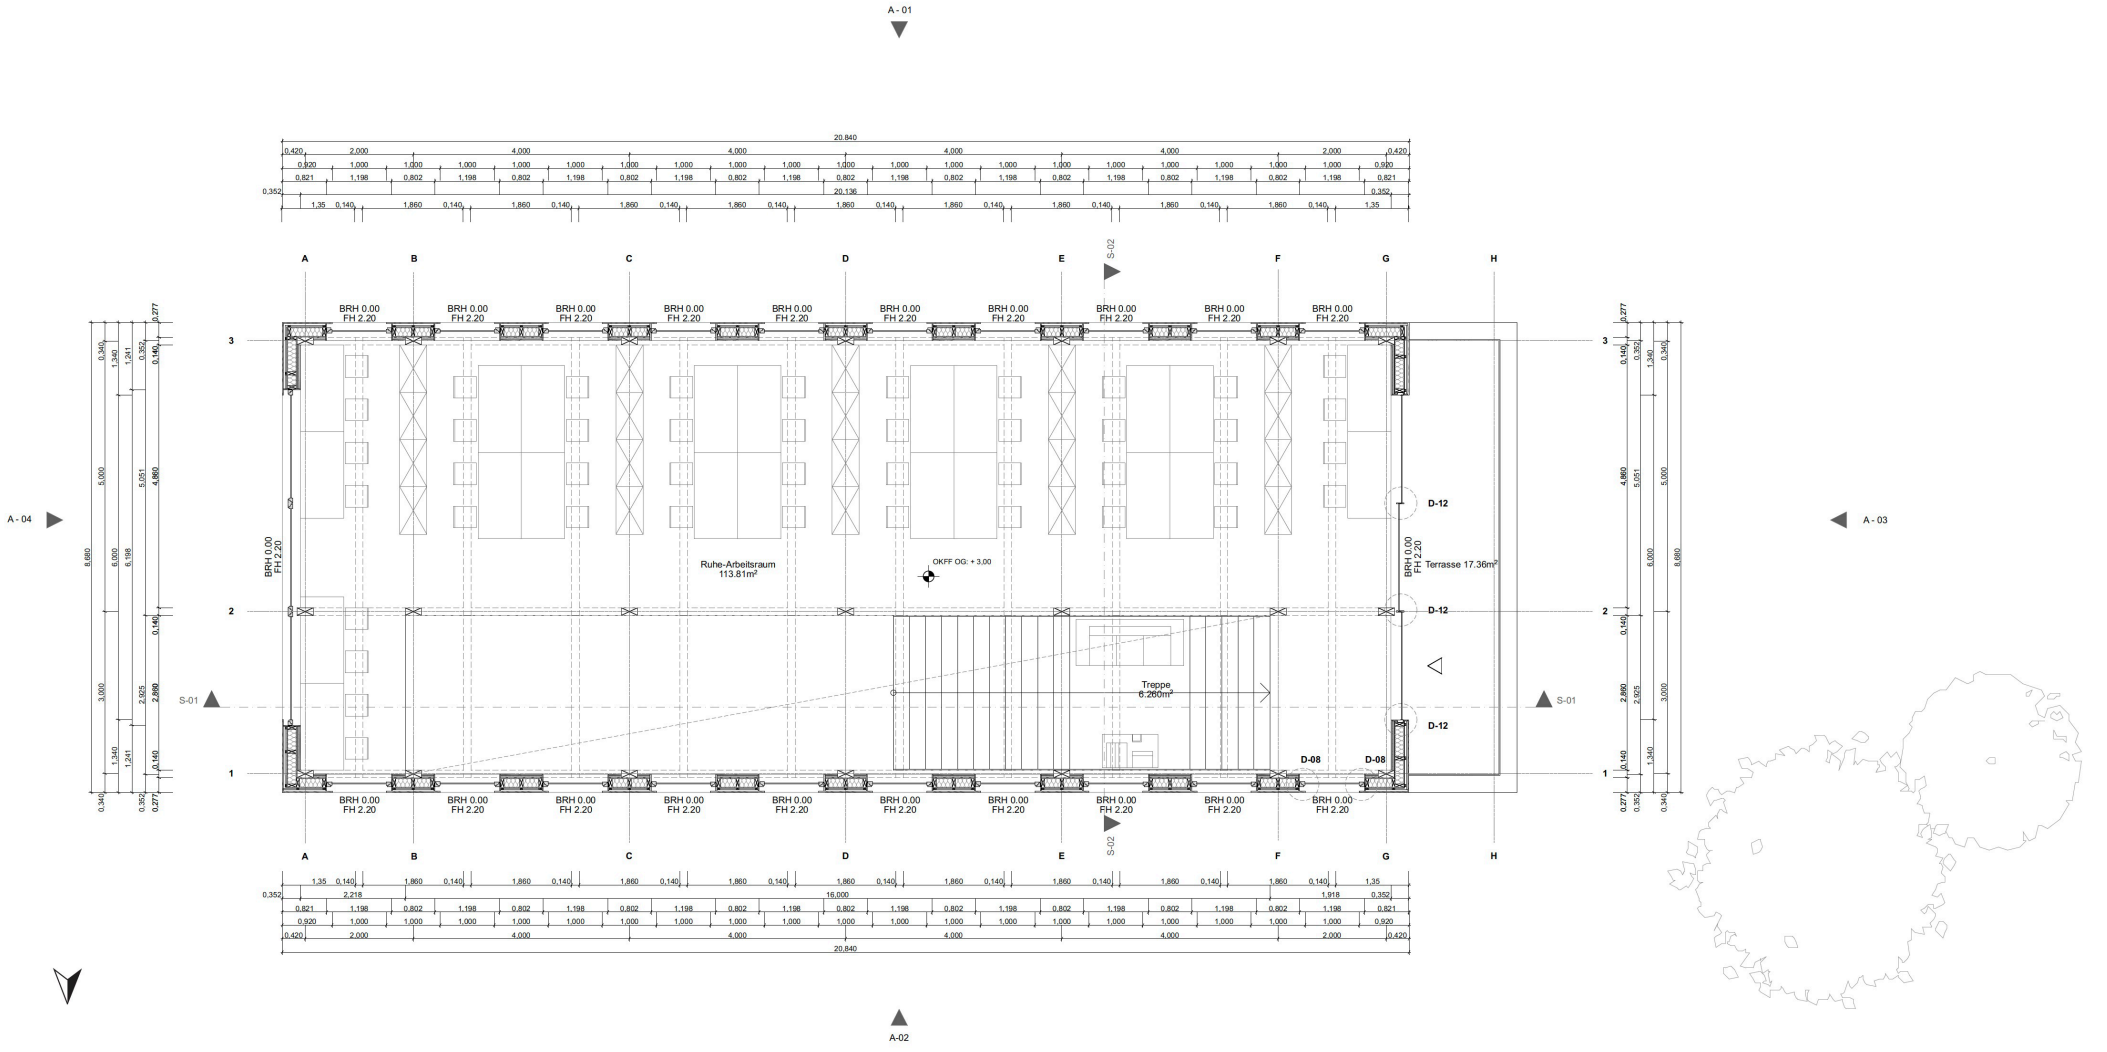
A - 01
A - 02
A - 03
A - 04
S-01
S-02
Ruhe-Arbeitsraum
113.81m²
OKFF OG: + 3.00
Treppe
6.260m²
Terrasse 17.36m²
D-12
D-08
BRH 0.00
FH 2.20
20.840
16.000
20.136